



钢板130*80*4厚

非机动车棚俯视图

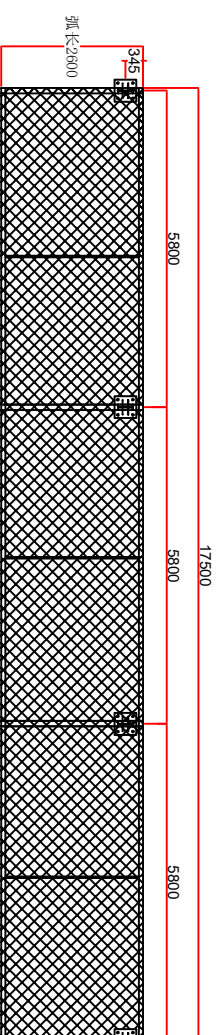

非机动车车棚正视图

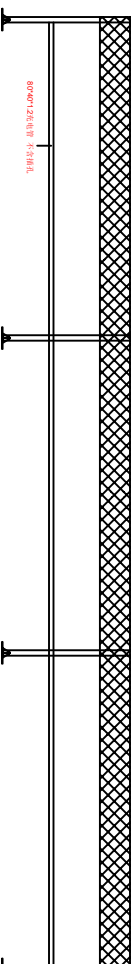

传承膜结构

审 定			
审 核			
项目负责人	付厚鑫		
专业负责人	王其柱		
校 对			
设 计			
例 图	孙鹏玲		
方案设计人			

建设单位				
工程名称				
-非机动车库棚				
子项名称				
图名				
车棚结构图				
工程编号				
层次	002	日期	2023. 09	
比例		图号	结施	